
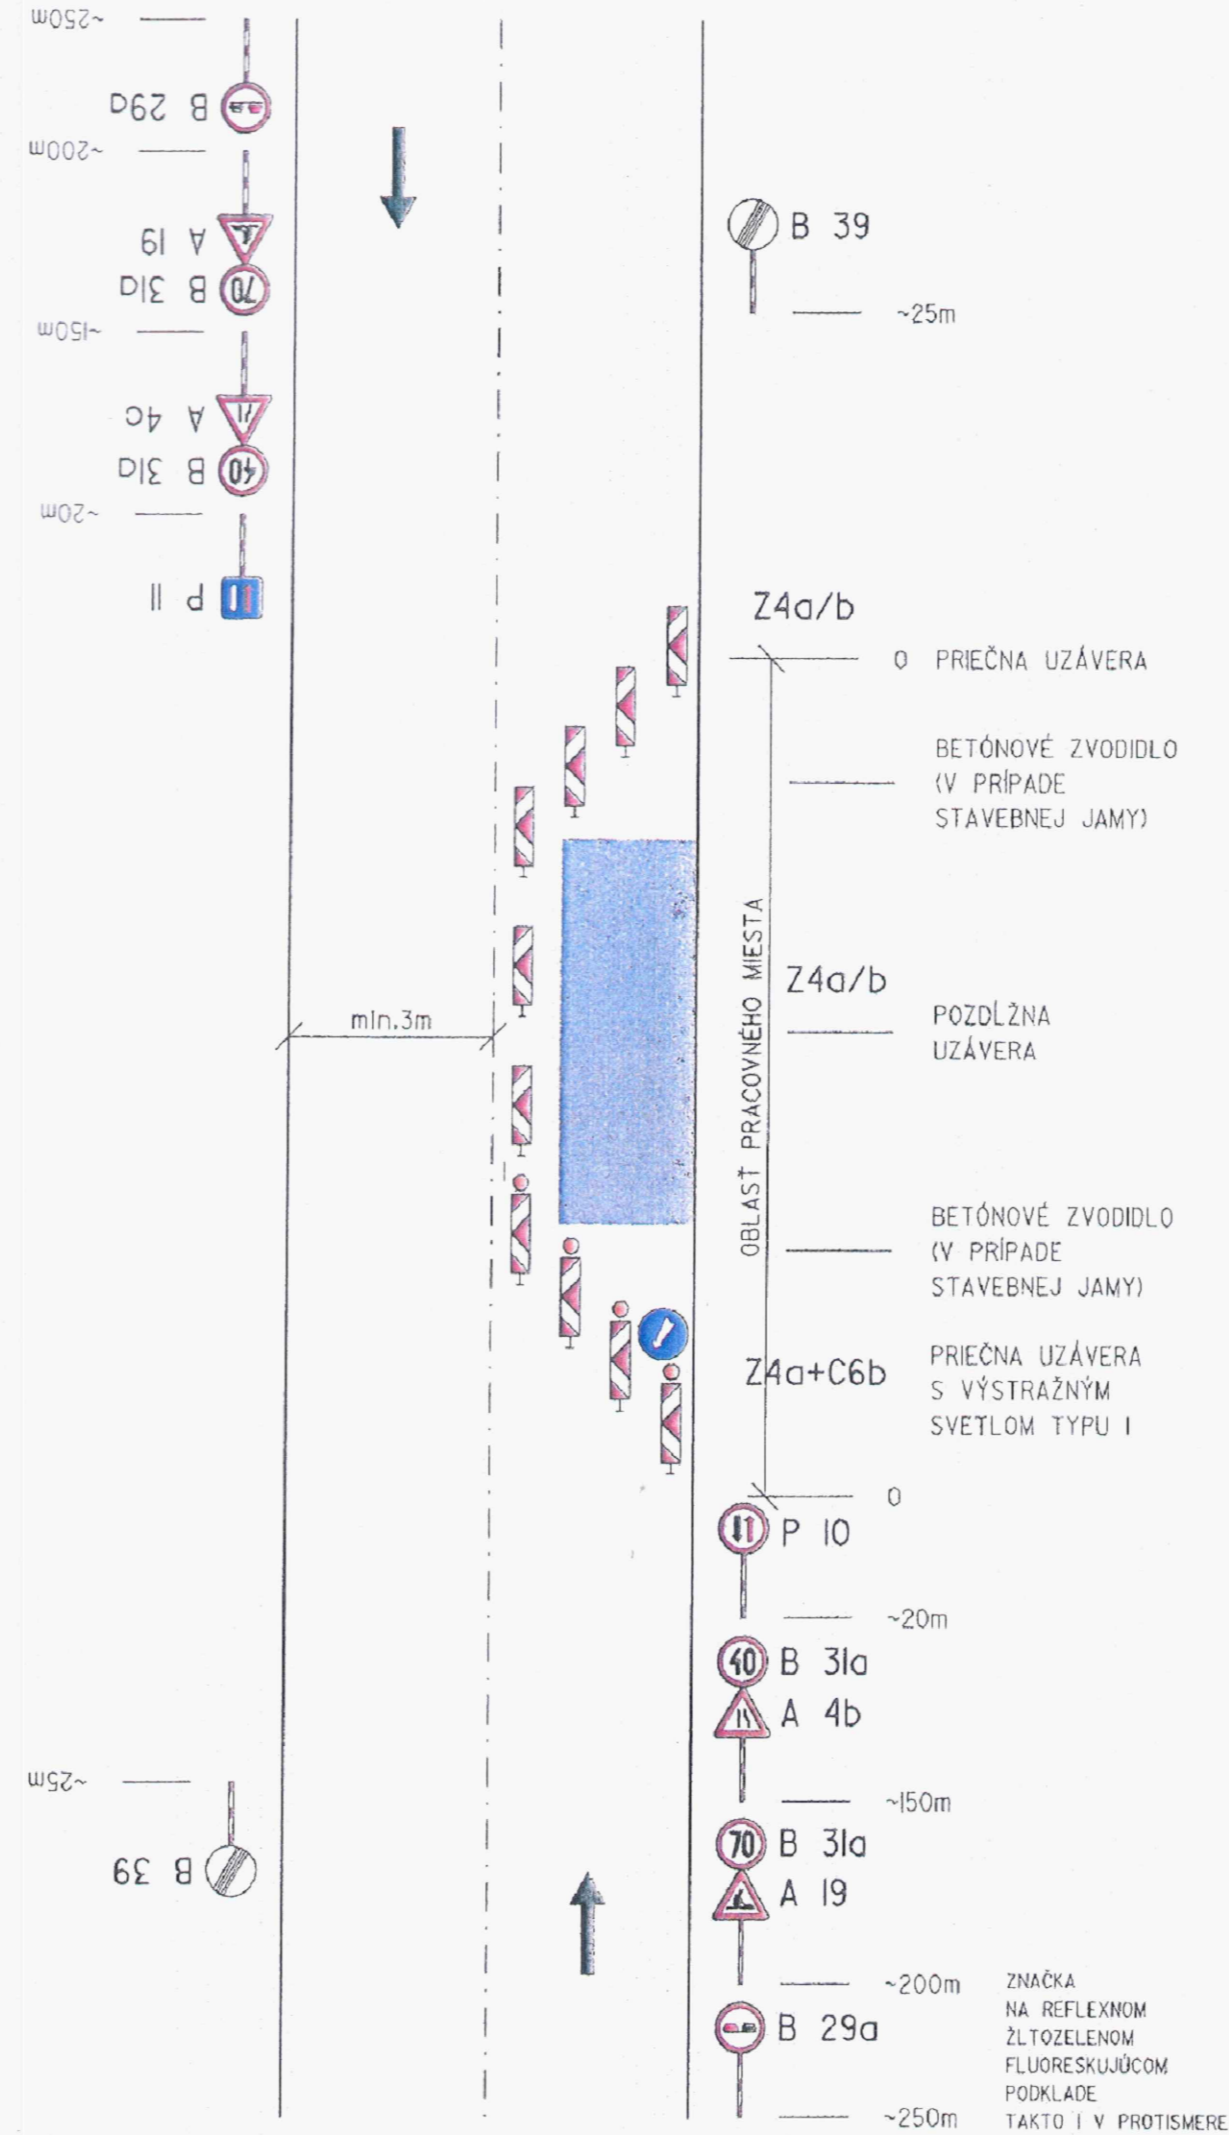


SCHÉMA ZABEZPEČENIA OBLASTI  
PEVNÉHO PRACOVNÉHO MIESTA  
V OBCI

SCHÉMA ZABEZPEČENIA OBLASTI  
PEVNÉHO PRACOVNÉHO MIESTA  
MIMO OBCE

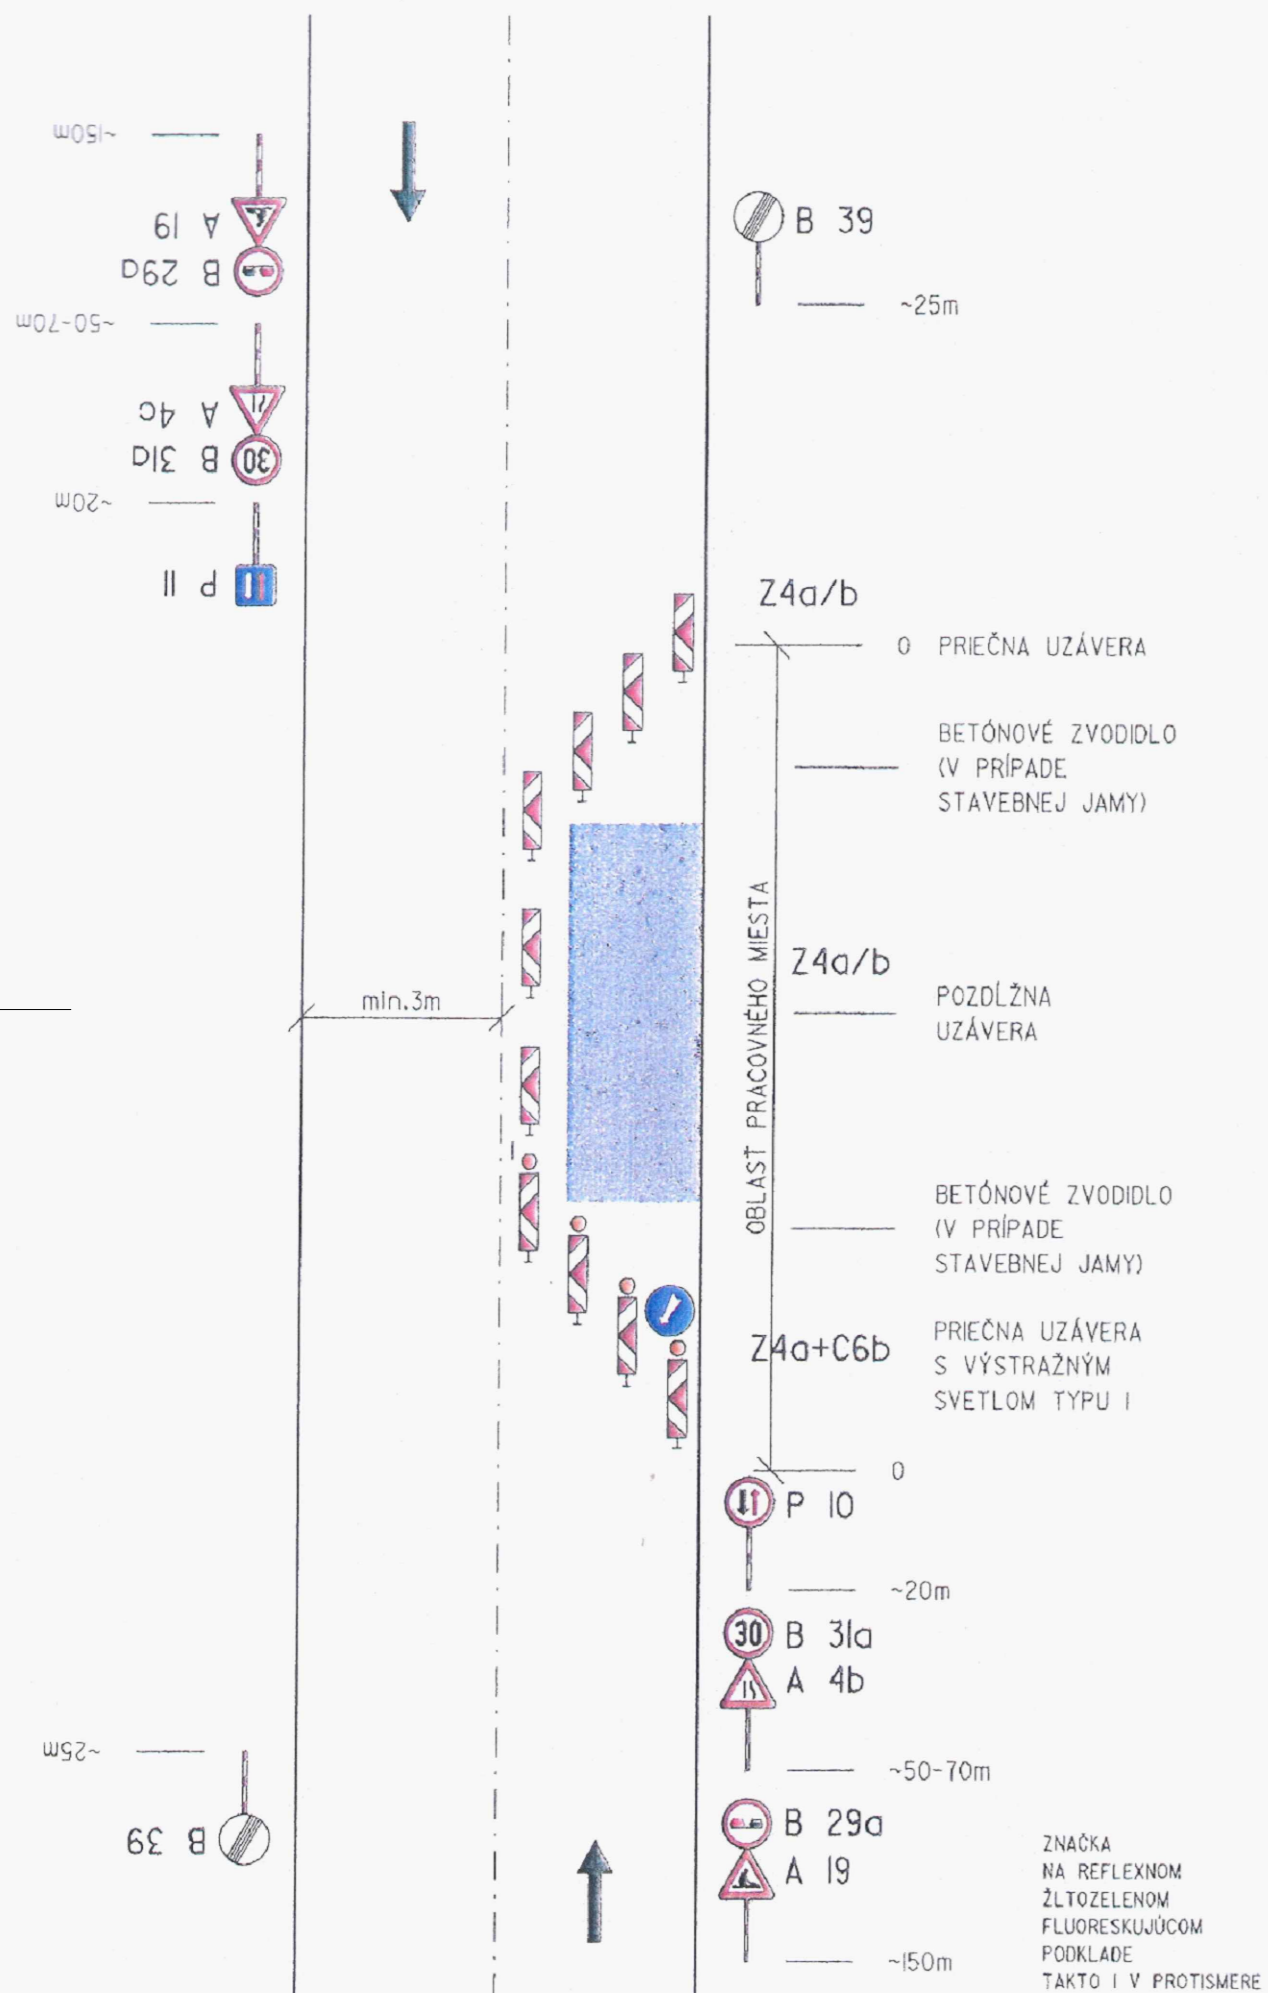

	03			
	02			
	01			
	Rev.	Dátum / Date:	Popis / Description:	Vypracoval / Drawn By:
	Autor / autor: Ing. PETER BANDLER			
Zodp.proj.profesie, vypracoval / Responsible Engineer, Drawn By:	Ing. VLADIMÍR VYDRA			JUHOSLOVANSKÁ 7 040 13 KOŠICE MOBIL: 0910 213 404 E-MAIL: ardyvform@extel.sk IČO: 35 571 560
Investor / Developer:	Občianske združenie IBV Záhumnie Krásna 040 18 Opátska 18, Košice - Krásna			Miesto / Adress: Krásna - Záhumnie
Stavba / Project:	<b>INŽINIERSKE SIETE IBV ZÁHUMNIE KRÁSNA I.ETAPA</b>			Formát / Format: 4 A4
				Stupeň / Issue Status: DSP
Objekt / Building Part:	<b>SO 01 - STAVEBNÁ ČASŤ MIESTNYCH KOMUNIKÁCIÍ</b>			Číslo výkresu Drawing Number:
				Paré: <b>14</b>
Obsah výkresu / Sheet Content:	<b>DOČASNÉ DOPRAVNÉ ZNAČENIE</b>			Mierka / Scale: Dátum / Date:
Grafický editor / Graftic editor:	Súbor DWG / DWG File:			05.2014
AutoCAD 2014	DSP 01 14 DDZ			

Copyright 2014

All rights reserved