

KOMUNIKÁCIA E

DRUH POZEMKOV
ÚZEM. EVIDENČ. JEDN.
OKRES: KOŠICE IV
KRAJ: KOŠICKÝ

ROĽA	
KOŠICE - KRÁSNA	


E

R1e = 3000
T1e = 15,00
Y1e = 0,04

R2e = 3000
T2e = 15,00
Y2e = 0,04

R3e = 3000
T3e = 15,00
Y3e = 0,04

R4e = 2500
T4e = 15,00
Y4e = 0,04

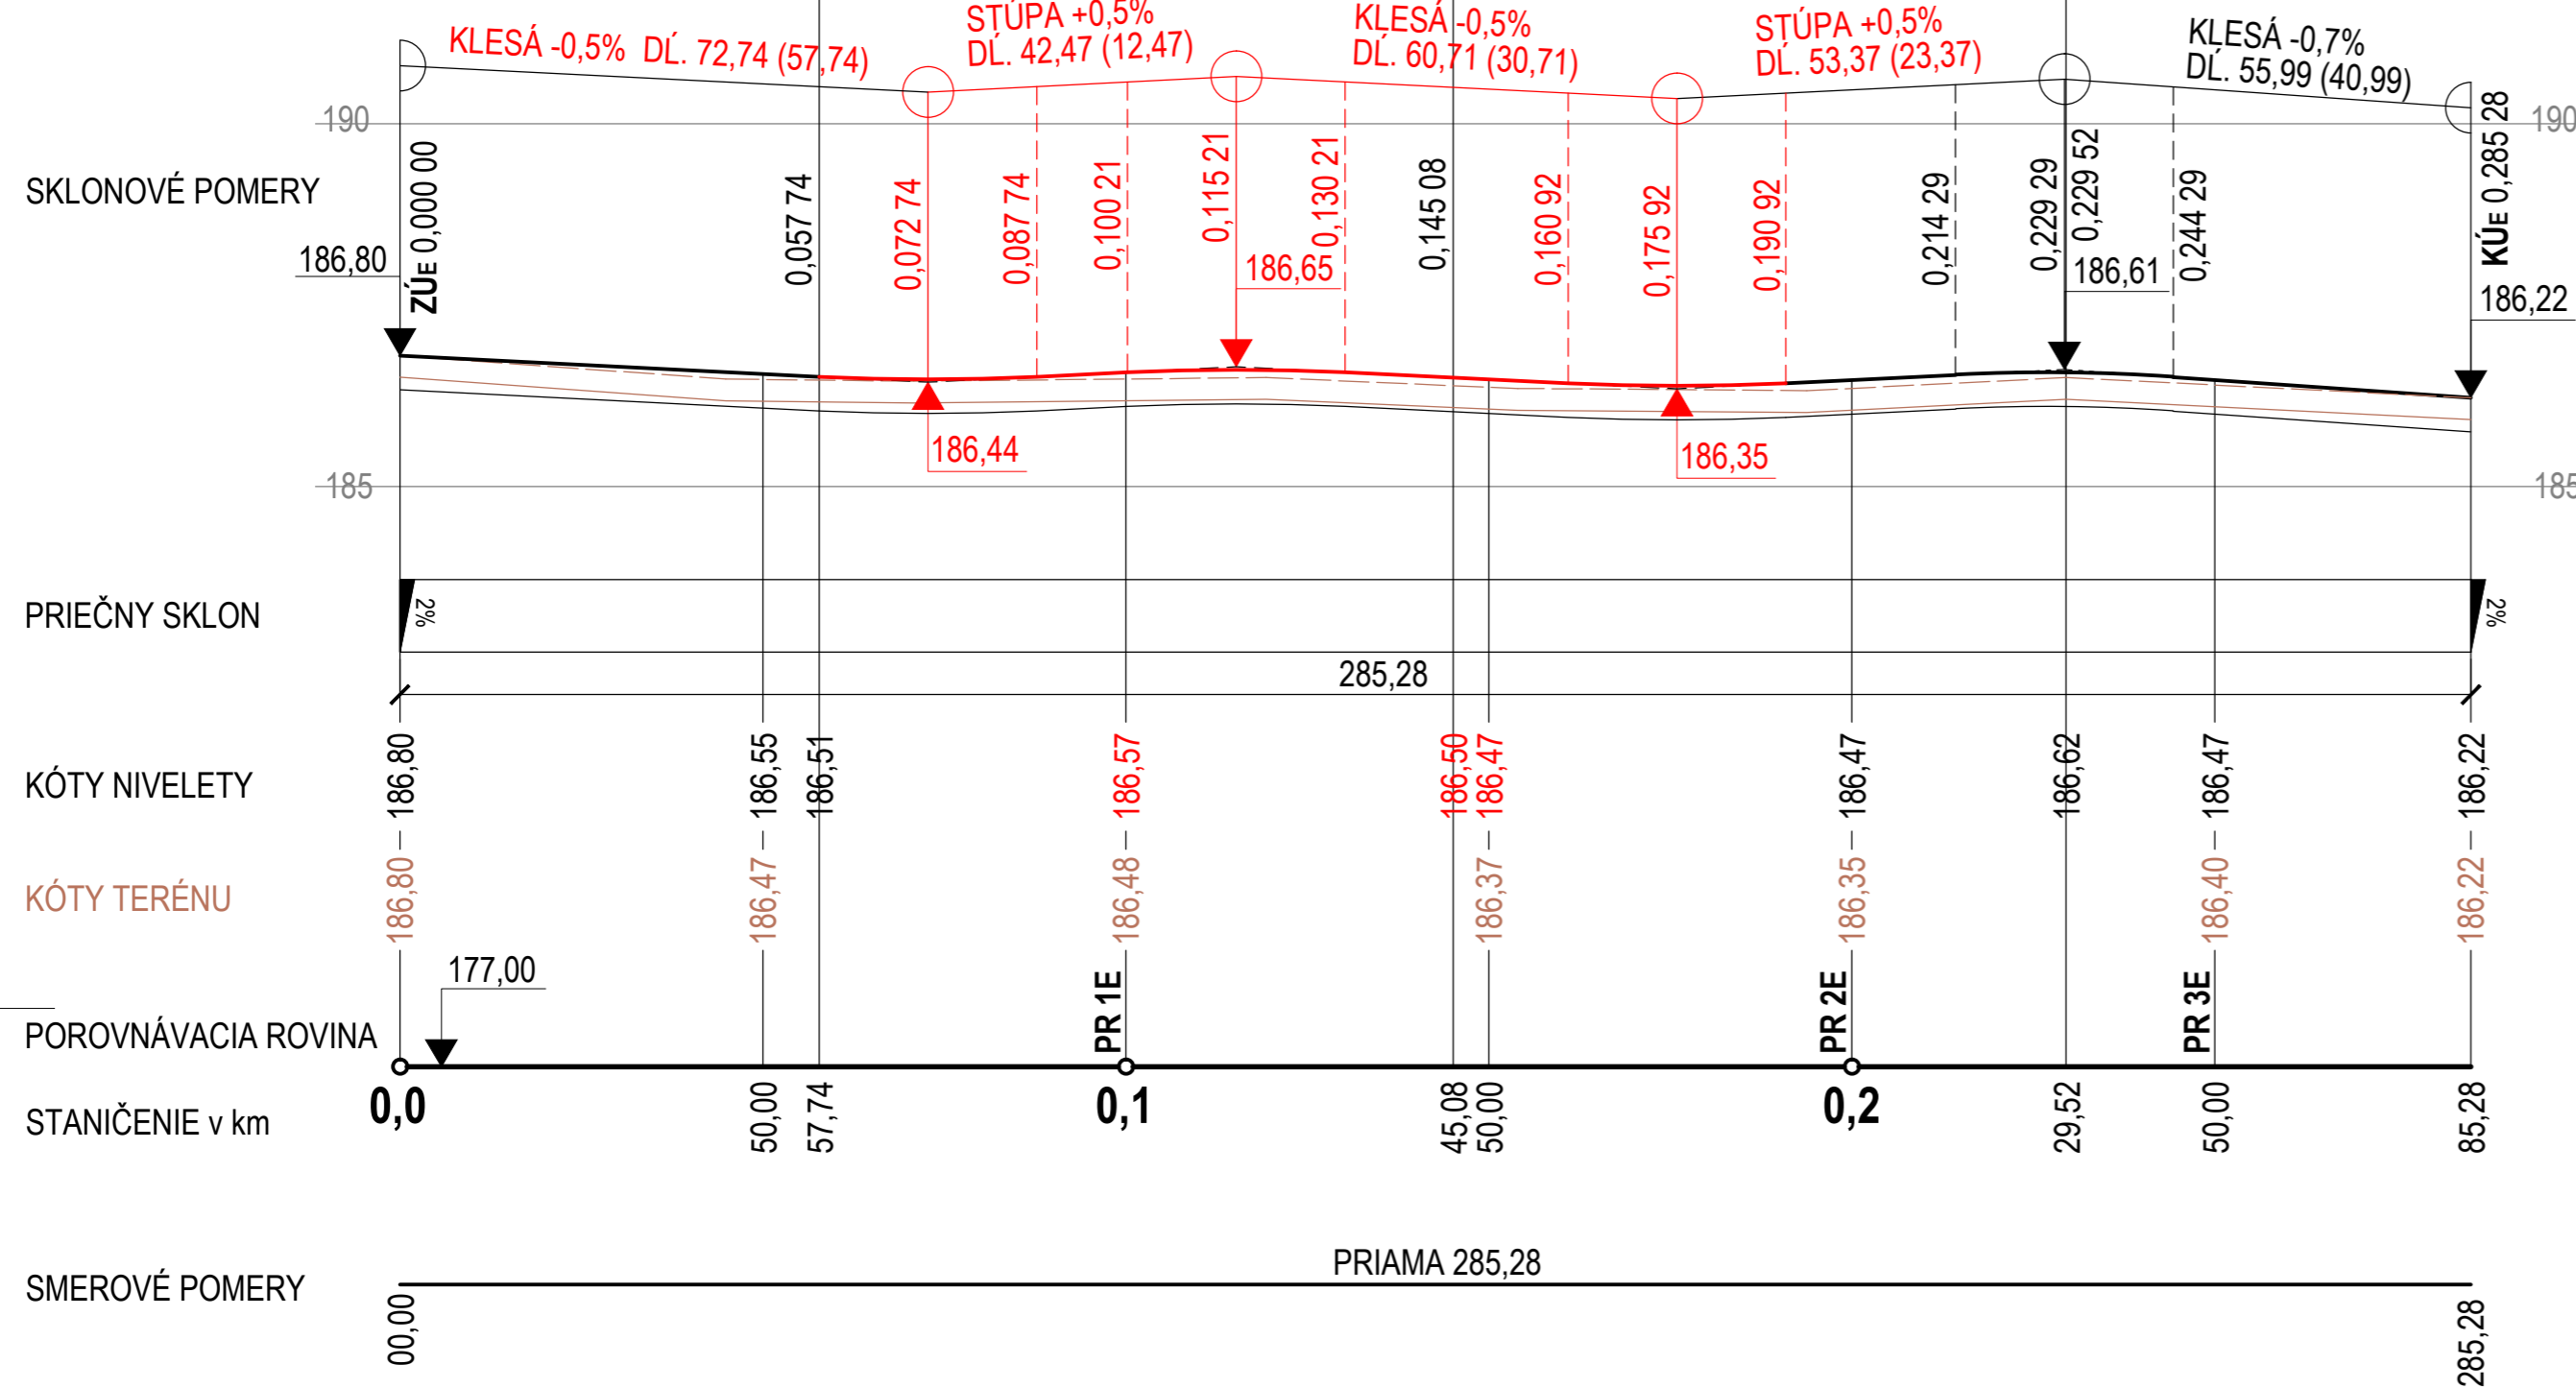

	03			
	02			
	01			
Rev.	Dátum / Date:	Popis / Description:	Vypracoval / Drawn By:	
Autor / autor: Ing. PETER BANDLER				
Zodp.proj.profesie, vypracoval / Responsible Engineer, Drawn By: Ing. VLADIMÍR VYDRA		súradnicový systém S-JTSK výškový systém Balt p.v.		
Investor / Developer: Občianske združenie IBV Záhumnie Krásna 040 18 Opátska 18, Košice - Krásna		Miesto / Adress: Krásna - Záhumnie		
Stavba / Project: INŽINIERSKE SIETE IBV ZÁHUMNIE KRÁSNA I.ETAPA		Formát / Format: 4 A4		
Objekt / Building Part: SO 01 - STAVEBNÁ ČASŤ MIESTNYCH KOMUNIKÁCIÍ		Stupeň / Issue Status: DSP		
Obsah výkresu / Sheet Content: POZDĽŽNY PROFIL (VETVA E)		Číslo výkresu Drawing Number:	Paré:	
Grafický editor / Grafic editor: AutoCAD 2014		Súbor DWG / DWG File: DSP 01 06 POZDLZNY_E	Mierka / Scale: 1 : 1000/100	Dátum / Date: 05.2014

Copyright 2014

All rights reserved