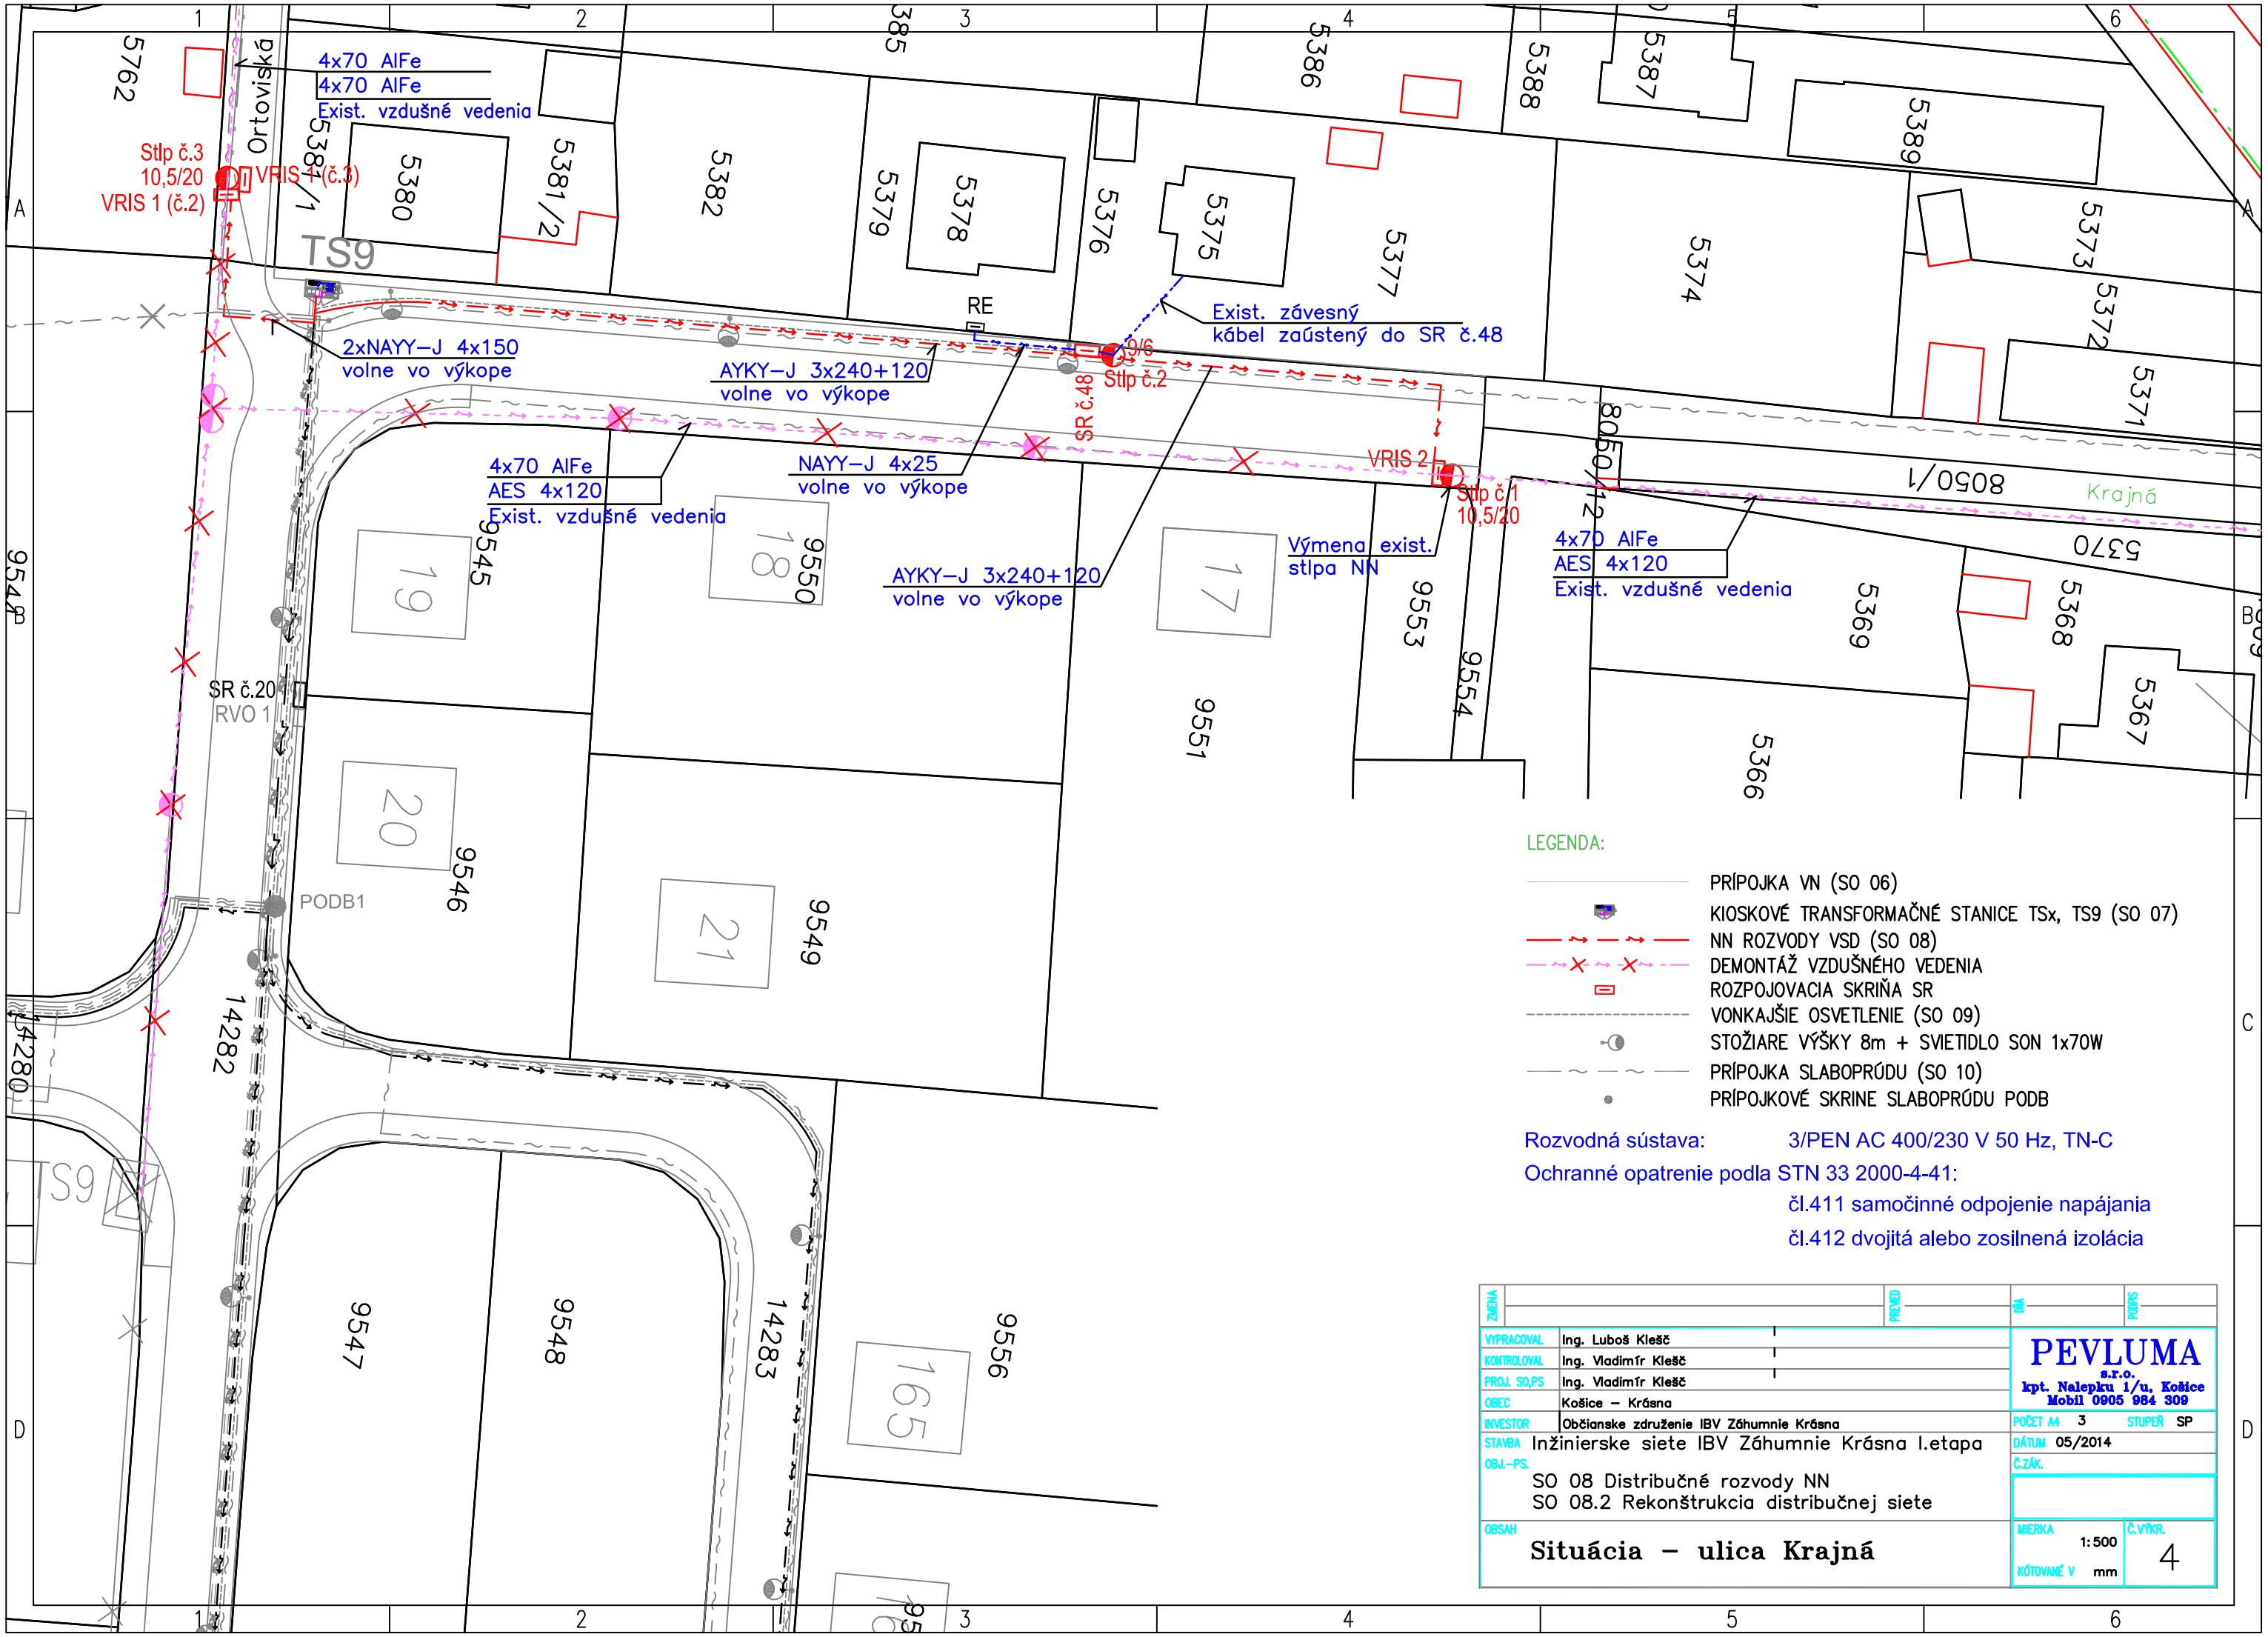
4x70 AlFe
4x70 AlFe
Exist. vzdušné vedenia
Stlp č.3
10,5/20
VRIS 1 (č.2)
VRIS 1 (č.3)
Ortovisková
TS9
2xNAYY–J 4x150
volne vo výkope
AYKY–J 3x240+120
volne vo výkope
RE
Exist. závesný
kábel zaústený do SR č.48
9/6
Stlp č.2
SR č.48
VRIS 2
Stlp č.1
10,5/20
4x70 AlFe
AES 4x120
Exist. vzdušné vedenia
NAYY–J 4x25
volne vo výkope
AYKY–J 3x240+120
volne vo výkope
Výmena exist.
stlpa NN
4x70 AlFe
AES 4x120
Exist. vzdušné vedenia
Krajná
SR č.20
RVO 1
PODB1
TS9
5762
5381/1
5380
5381/2
5382
5385
5379
5378
5376
5375
5377
5386
5388
5387
5389
5374
5373
5372
5371
8050/1
8050/12
5370
5369
5368
5367
5366
9545
9550
9553
9554
9551
9546
9549
14282
14280
9547
9548
14283
9556
19
18
17
20
21
165
LEGENDA:
PRÍPOJKA VN (SO 06)
KIOSKOVÉ TRANSFORMAČNÉ STANICE TSx, TS9 (SO 07)
NN ROZVODY VSD (SO 08)
DEMONTÁŽ VZDUŠNÉHO VEDENIA
ROZPOJOVACIA SKRIŇA SR
VONKAJŠIE OSVETLENIE (SO 09)
STOŽIARE VÝŠKY 8m + SVIETIDLO SON 1x70W
PRÍPOJKA SLABOPRÚDU (SO 10)
PRÍPOJKOVÉ SKRINE SLABOPRÚDU PODB
Rozvodná sústava: 3/PEN AC 400/230 V 50 Hz, TN-C
Ochranné opatrenie podla STN 33 2000-4-41:
čl.411 samočinné odpojenie napájania
čl.412 dvojitá alebo zosilnená izolácia
ZMENA
PREVED
DÁ
PODPS
VYPRACOVAL Ing. Luboš Klešč
KONTROLOVAL Ing. Vladimír Klešč
PROJ. SO,PS Ing. Vladimír Klešč
OBEC Košice – Krásna
INVESTOR Občianske združenie IBV Záhumnie Krásna
STAVBA Inžinierske siete IBV Záhumnie Krásna I.etapa
OBJ.–PS.
SO 08 Distribučné rozvody NN
SO 08.2 Rekonštrukcia distribučnej siete
OBSAH
Situácia – ulica Krajná
PEVLUMA s.r.o.
kpt. Nalepku 1/u, Košice
Mobil 0905 984 309
POČET A4 3
STUPEŇ SP
DÁTUM 05/2014
Č.ZÁK.
MIERKA 1:500
KÓTOVANÉ V mm
Č.VÝKR. 4