
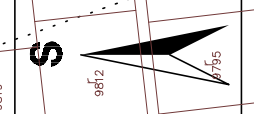


LEGENDA

| STAV | NÁVRH | |
|------|-------|-----------------------------------|
| | | POZEMKY A OBJEKTY RODINNÝCH DOMOV |
| | | STAVEBNÁ ČIARA |
| | | ČÍSLO POZEMKU |

CELKOVO PRIBUDNE 14 NOVÝCH STAVEBNÝCH POZEMKOV OPROTI SCHVÁLENÉMU ÚPN-Z

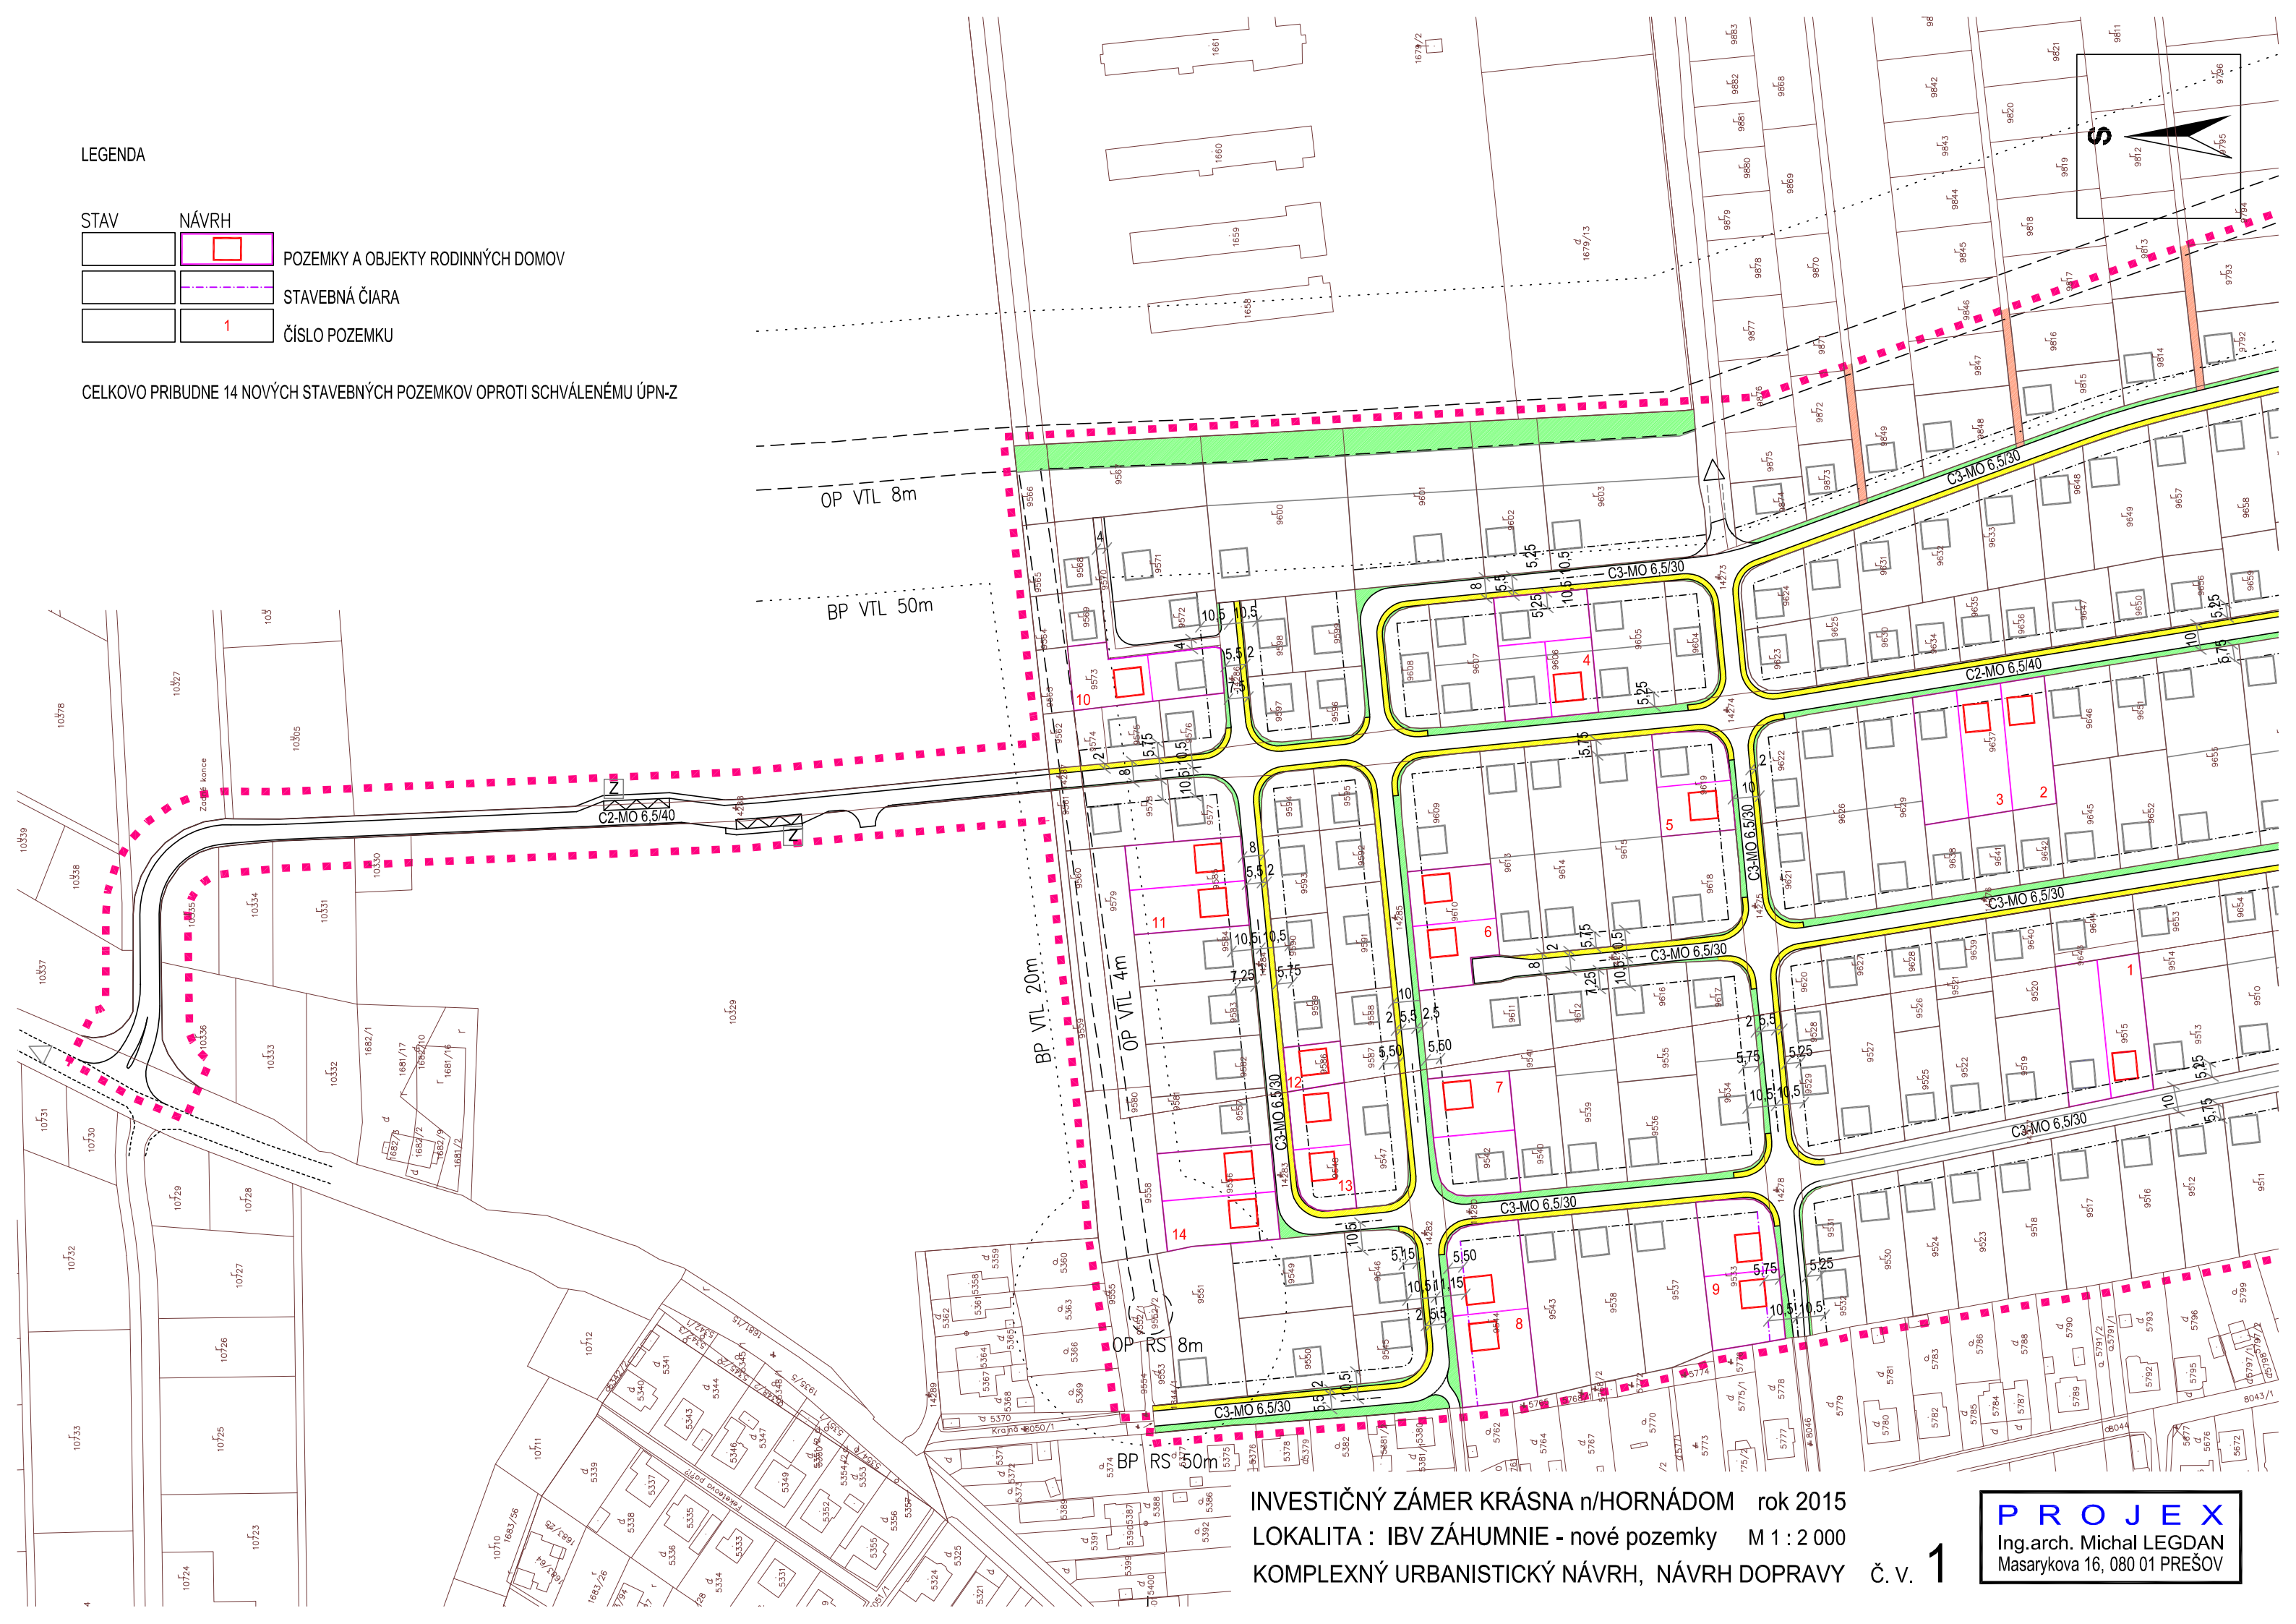

INVESTIČNÝ ZÁMER KRÁSNA n/HORNÁDOM rok 2015
 LOKALITA : IBV ZÁHUMNIE - nové pozemky M 1 : 2 000
 KOMPLEXNÝ URBANISTICKÝ NÁVRH, NÁVRH DOPRAVY č. v. 1

PROJEX
 Ing.arch. Michal LEGDAN
 Masarykova 16, 080 01 PREŠOV