

KOMUNIKÁCIA A

DRUH POZEMKOV
ÚZEM. EVIDENČ. JEDNOTKA
OKRES: KOŠICE IV
KRAJ: KOŠICKÝ

ROLA
KOŠICE - KRÁSNA

A

SKLONOVÉ POMERY

PRIEČNY SKLON

KÓTY NIVELETY

KÓTY TERÉNU

POROVNÁVACIA ROVINA

STANIČENIE v km

SMEROVÉ POMERY

R1a = 200
T1a = 6,59
Y1a = 0,11
klesá -0,6%
6,59 (0,00)

R2a = 1500
T2a = 48,70
Y2a = 0,79


R3a = 10000
T3a = 50,00
Y3a = 0,12

R4a = 3000
T4a = 15,00
Y4a = 0,04

R5a = 3000
T5a = 15,00
Y5a = 0,04

R6a = 10000
T6a = 50,00
Y6a = 0,12

R7a = 10000
T7a = 50,00
Y7a = 0,12

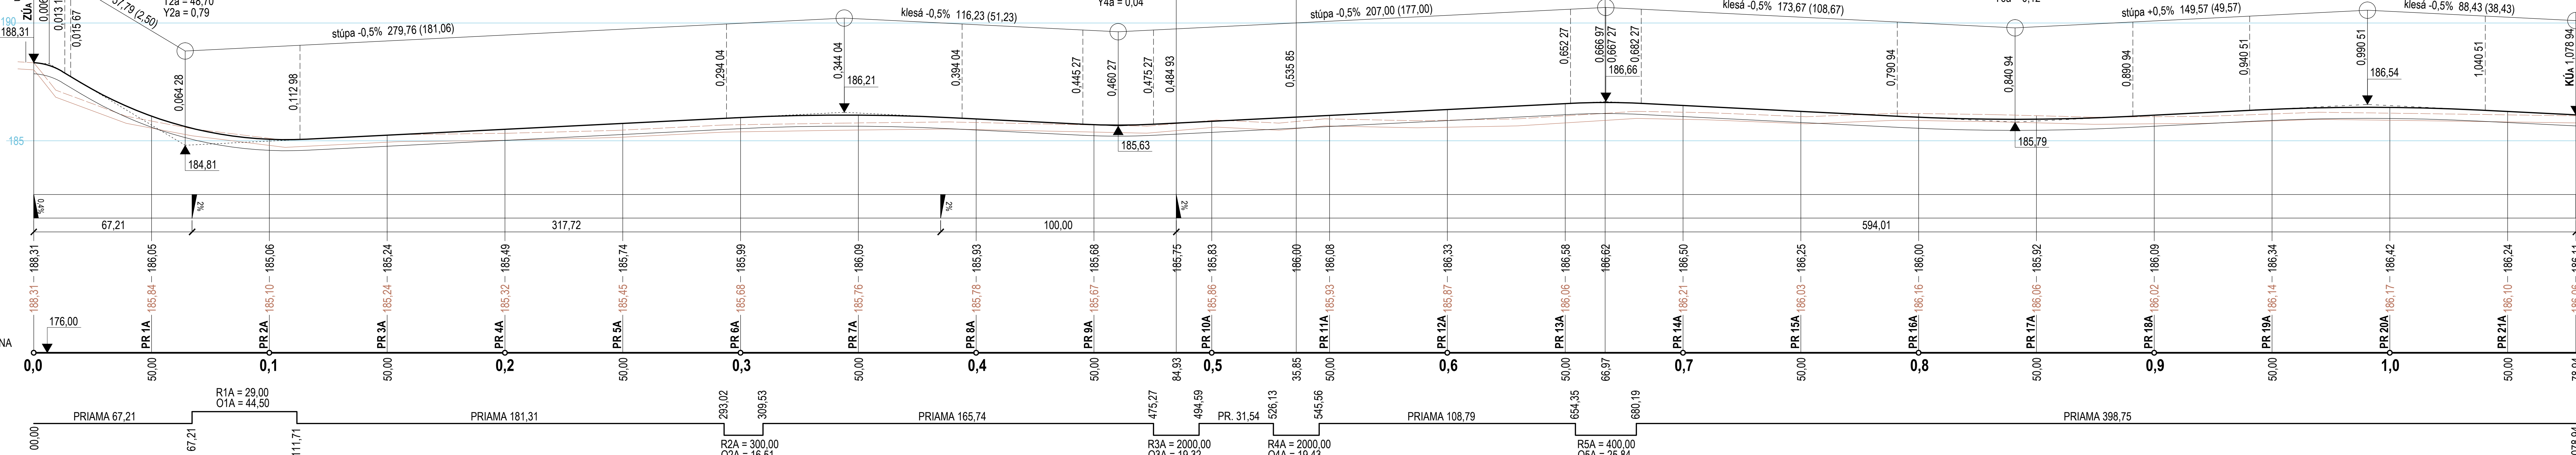

03			
02			
01			
Rev.	Dátum / Date:	Popis / Description:	Vypracoval / Drawn By:
Autor / autor: Ing. PETER BANDLER			
Zodp.proj.profesie, vypracoval / Responsible Engineer, Drawn By: Ing. VLADIMÍR VYDRA		JUHOSLOVANSKÁ 7 040 13 KOŠICE MOBIL: 0910 213 404 E-MAIL: andryf@sm.sk IČO: 35 571 560	
Investor / Developer: Občianske združenie IBV Záhumnie Krásna 040 18 Opátska 18, Košice - Krásna		Miesto / Adress: Krásna - Záhumnie	
Stavba / Project: INŽINIERSKÉ SIETE IBV ZÁHUMNIE KRÁSNA I.ETAPA		Formát / Format: 8 A4	
Objekt / Building Part: SO 01 - STAVEBNÁ ČASŤ MIESTNYCH KOMUNIKÁCIÍ		Stupeň / Issue Status: DSP	
Obsah výkresu / Sheet Content: POZDĽŽNY PROFIL (VETVA A)		Číslo výkresu Drawing Number:	Paré: 2
Grafický editor / Grafic editor: AutoCAD 2014	Súbor DWG / DWG File: DSP 01 02 POZDLZNY_A	Mierka / Scale: 1 : 1000/100	Dátum / Date: 05.2014
Copyright 2014		All rights reserved	