


# KOMUNIKÁCIA B

DRUH POZ. ROLA  
 ÚZEM.EJ. KOŠICE - KRÁSNA  
 OKRES: KOŠICE IV  
 KRAJ: KOŠICKÝ

## B

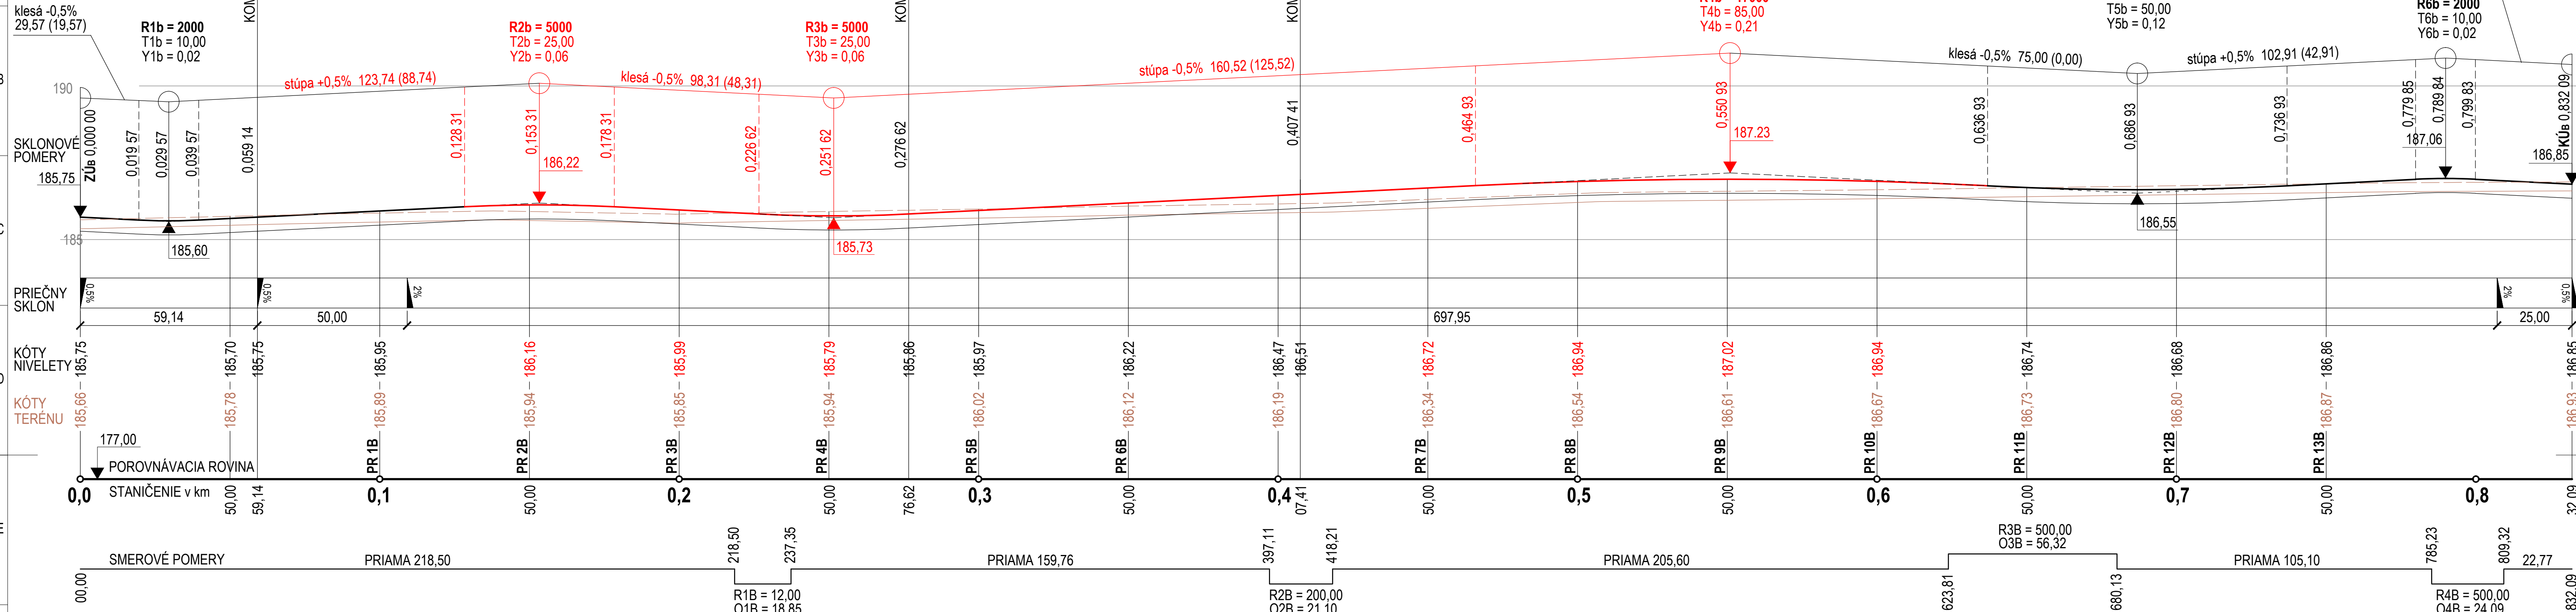

03			
02			
01			
Rev. / Dátum / Date: Popis / Description:			Vypracoval / Drawn By:
Autor / autor: Ing. PETER BANDLER			
Zodp.proj.profesie, vypracoval / Responsible Engineer, Drawn By: Ing. VLADIMÍR VYDRA		súradnicový systém S-JTSK výškový systém Balt p.v.	
Investor / Developer: Občianske združenie IBV Záhumnie Krásna 040 18 Opátska 18, Košice - Krásna		Miesto / Adress: Krásna - Záhumnie	
Stavba / Project: <b>INŽINIERSKE SIETE IBV ZÁHUMNIE KRÁSNA I.ETAPA</b>		Formát / Format: 6 A4 Stupeň / Issue Status: DSP	
Objekt / Building Part: <b>SO 01 - STAVEBNÁ ČASŤ MIESTNYCH KOMUNIKÁCIÍ</b>		Číslo výkresu / Drawing Number:	Paré:
Obsah výkresu / Sheet Content: <b>POZDĽŽNY PROFIL (VETVA B)</b>		<b>3</b>	
Grafický editor / Grafic editor: AutoCAD 2014	Súbor DWG / DWG File: DSP   01   03   POZDLZNY_B	Mierka / Scale: 1 : 1000/100	Dátum / Date: 05.2014