


KOMUNIKÁCIA C

DRUH POZEMKOV
ÚZEM. EVIDENČ. JEDNOTKA
OKRES: KOŠICE IV
KRAJ: KOŠICKÝ

C

ROLA	
KOŠICE - KRÁSNA	

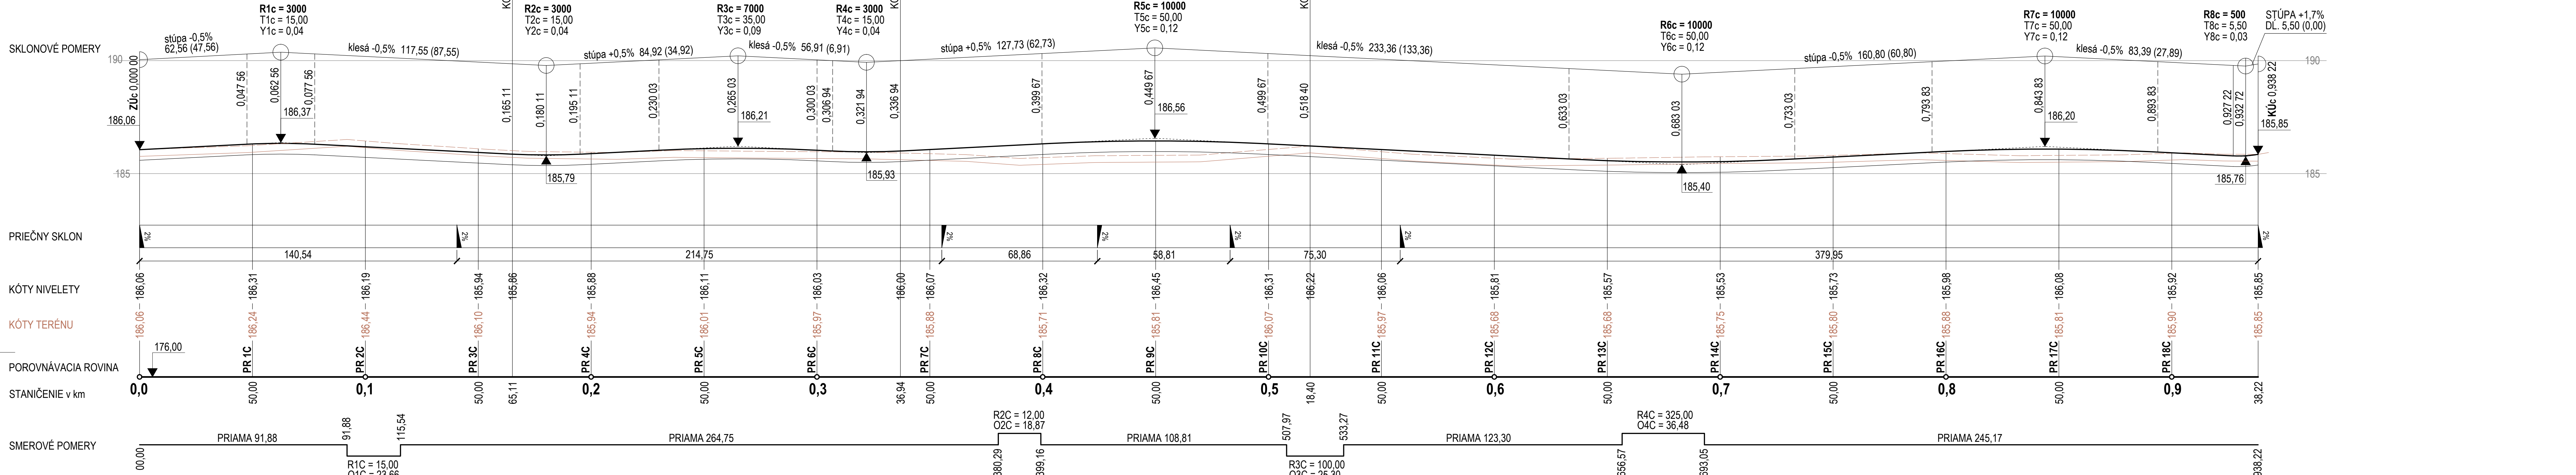

03			
02			
01			
Rev.	Dátum / Date:	Popis / Description:	Vypracoval / Drawn By:
Autor / autor: Ing. PETER BANDLER			
Zodp. proj. profesie, vypracoval / Responsible Engineer, Drawn By: Ing. VLADIMÍR VYDRA		súradnicový systém S-JTSK výškový systém Balt p.v.	
Investor / Developer: Občianske združenie IBV Záhumnie Krásna 040 18 Opátska 18, Košice - Krásna		Miesto / Adress: Krásna - Záhumnie	
Stavba / Project: INŽINIERSKE SIETE IBV ZÁHUMNIE KRÁSNA I. ETAPA		Formát / Format: 8 A4	
Objekt / Building Part: SO 01 - STAVEBNÁ ČASŤ MIESTNYCH KOMUNIKÁCIÍ		Stupeň / Issue Status: DSP	
Obsah výkresu / Sheet Content: POZDĽŽNY PROFIL (VETVA C)		Číslo výkresu / Drawing Number: 4	Paré:
Grafický editor / Graphic editor: AutoCAD 2014	Súbor DWG / DWG File: DSP 01 04 POZDLZNY_C	Mierka / Scale: 1 : 1000/100	Dátum / Date: 05.2014
Copyright 2014		All rights reserved	