


# KOMUNIKÁCIA D

DRUH POZEMKOV  
ÚZEM. EVIDENČ. JEDNOTKA  
OKRES: KOŠICE IV  
KRAJ: KOŠICKÝ

ROLA  
KOŠICE - KRÁSNA

## D

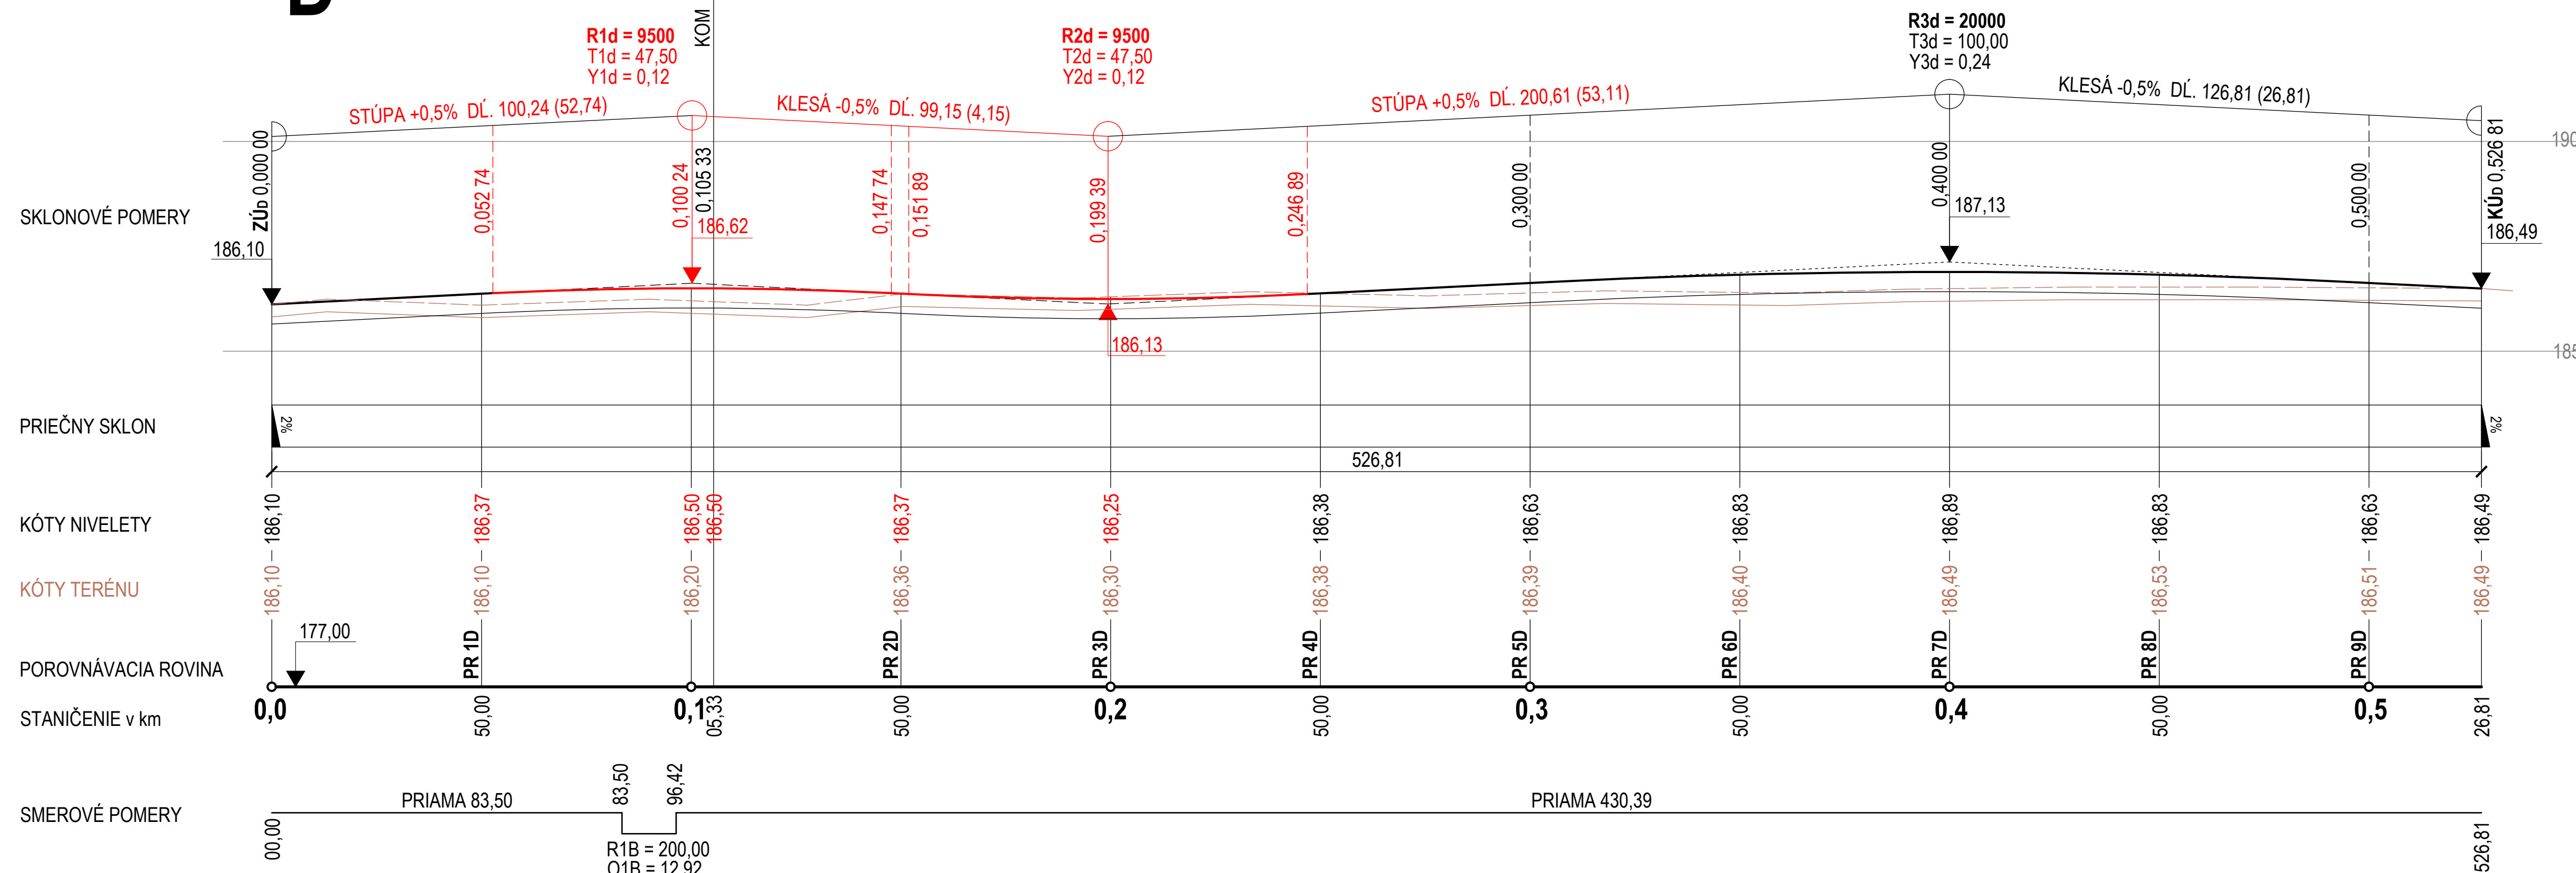

03			
02			
01			
Rev.	Dátum / Date:	Popis / Description:	Vypracoval / Drawn By:
Autor / autor: Ing. PETER BANDLER			
Zodp.proj.profesie, vypracoval / Responsible Engineer, Drawn By: Ing. VLADIMÍR VYDRA		súradnicový systém S-JTSK výškový systém Balt p.v.	
Investor / Developer: Občianske združenie IBV Záhumnie Krásna 040 18 Opátska 18, Košice - Krásna		Miesto / Adress: Krásna - Záhumnie	
Stavba / Project: <b>INŽINIERSKE SIETE IBV ZÁHUMNIE KRÁSNA I.ETAPA</b>		Formát / Format: 6 A4	
Objekt / Building Part: <b>SO 01 - STAVEBNÁ ČASŤ MIESTNYCH KOMUNIKÁCIÍ</b>		Stupeň / Issue Status: DSP	
Obsah výkresu / Sheet Content: <b>POZDĽŽNY PROFIL (VETVA D)</b>		Číslo výkresu / Drawing Number: <b>5</b>	Paré:
Grafický editor / Grafic editor: AutoCAD 2014	Súbor DWG / DWG File: DSP   01   05   POZDLZNY_D	Mierka / Scale: 1 : 1000/100	Dátum / Date: 05.2014